

04011550912040008

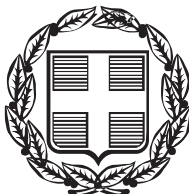

ΕΦΗΜΕΡΙΣ ΤΗΣ ΚΥΒΕΡΝΗΣΕΩΣ

ΤΗΣ ΕΛΛΗΝΙΚΗΣ ΔΗΜΟΚΡΑΤΙΑΣ

ΤΕΥΧΟΣ ΤΕΤΑΡΤΟ **Αρ. Φύλλου 1155**

9 Δεκεμβρίου 2004

ΠΕΡΙΕΧΟΜΕΝΑ

ΑΠΟΦΑΣΕΙΣ

ΑΠΟΦΑΣΕΙΣ

Αριθ. 5209 (1)

Κήρυξη δημοτικής δασικής έκτασης 8 στρεμ. ως αναδασωτέας, στη θέση «Τσιμπλή» Δ.Δ. Μελιβοίας, Δήμου Μελιβοίας.

Ο ΓΕΝΙΚΟΣ ΓΡΑΜΜΑΤΕΑΣ ΠΕΡΙΦΕΡΕΙΑΣ ΘΕΣΣΑΛΙΑΣ

Έχοντας υπόψη:

1. Τις διατάξεις του Ν. 2503/1997 «περί διοικητικής αποκέντρωσης».

2. Την υπ' αριθμ. 1860/23.3.2001 (ΦΕΚ 421/12.4.2001) απόφαση Γενικού Γραμματέα Περιφέρειας Θεσσαλίας «περί εξουσιοδότησης των Προϊσταμένων της Περιφέρειας, των Δ/ντών Δασών των Νομών, των Δασαρχών κλπ. να υπογράφουν με εντολή του».

3. Τις διατάξεις των άρθρων 38 παρ. 1 και 41 παρ. 1 και 3 του Ν. 998/1979 «περί προστασίας των δασών κλπ».

4. Τις α) υπ' αριθμ. 160417/1180/8.7.1980 και β) υπ' αριθμ. 182447/3049/24.9.1980 Δ/γές του Υπουργείου Γεωργίας σχετικές με την κήρυξη εκτάσεων ως αναδασωτέων.

5. Την υπ' αριθμ. 3172/16.11.2004 αναφορά του Δασαρχείου Αγιάς με την οποία προτείνεται η κήρυξη της δημοτικής δασικής έκτασης των 8 στρεμμάτων που βρίσκεται στη θέση «Τσιμπλή» περιοχής Δ. Δ. Μελιβοίας, Δήμου Μελιβοίας, ως αναδασωτέας, αποφασίζουμε:

Κηρύσσουμε αναδασωτέα δημοτική δασική έκταση εμβαδού 8 στρεμμάτων, της οποίας η βλάστηση καταστράφηκε λόγω παράνομης εκχέρσωσης στη θέση «Τσιμπλή», περιοχής Δ.Δ. Μελιβοίας, Δήμου Μελιβοίας και η οποία ορίζεται:

ΑΝΑΤΟΛΙΚΑ: Δημοτική δασική έκταση αειφύλλων πλατύφυλλων.

ΔΥΤΙΚΑ: Ομοίως.

ΒΟΡΕΙΑ: Ομοίως.

ΝΟΤΙΑ: Ομοίως.

Η ανωτέρω έκταση απεικονίζεται με τα στοιχεία Α, Β, Γ, Δ, Ε, Ζ, Η, Θ, Ι, Α ($E_{ολ}$= 12.300 τ.μ.) - ($E_{π.ε.}$ = 4.300 τ μ.) = ($E_{ν.ε.}$ 8.000 τ.μ.) στο διάγραμμα του Δασαρχείου Αγιάς το οποίο αποτελεί αναπόσπαστο τμήμα της παρούσης.

Σκοποί της κήρυξης της ανωτέρω έκτασης ως αναδασωτέας, είναι η διατήρηση του δασικού χαρακτήρα αυτής, ο αποκλεισμός διάθεσης της για άλλη χρήση και η αποκατάσταση της καταστραφείσης δασικής βλάστησης.

Η έκταση πριν την εκχέρσωση καλυπτόταν από αείφυλλα πλατύφυλλα και άτομα δρυός.

Η απόφαση αυτή να δημοσιευθεί στην Εφημερίδα της Κυβερνήσεως.

Λάρισα, 23 Νοεμβρίου 2004

Με εντολή Γενικού Γραμματέα Περιφέρειας
Ο Διευθυντής Δασών Ν. Λάρισας κ.α.α.
ΓΕΩΡΓΙΟΣ ΚΑΡΑΓΙΑΝΝΗΣ

ΤΟΠΟΓΡΑΦΙΚΟ ΔΙΑΓΡΑΜΜΑ

Δημοτικής δασικής έκτασης, η οποία εκχερσώθηκε παράνομα από τον Ρήγα Νικόλαο του Θεωδόρου στη θέση ¨Τσιμπλή¨ Δ.Δ. Μελιβοίας, Δήμου Μελιβοίας.

ΣΤΟΙΧΕΙΑ ΕΚΤΑΣΗΣ

Έκθεση έκτασης: Βορειοανατολική, Έδαφος: Αμμοαργιλώδες, Κλίση εδάφους: 0 - 12 %,
Βλάστηση: Αείφυλλα Πλατύφυλλα, **Εμβαδόν ολικό** (Α,Β,Γ,.....Θ,Ι,Α) = **12.300 τ.μ.**
Εμβαδόν (παλαιάς εκχέρσωσης) = **4.300 τ.μ.**
Εμβαδόν (νέας εκχέρσωσης) = **8.000 τ.μ.**




ΚΛΙΜΑΚΑ 1:1000

ΣΥΝΤΕΤΑΓΜΕΝΕΣ ΚΟΡΥΦΩΝ (ΕΓΣΑ '87)

ΣΗΜΕΙΟ	Χ	Ψ
Α	400864,00	4401897,00
Β	400902,00	4401870,00
Γ	400976,00	4401933,00
Δ	400970,00	4401970,00
Ε	400981,00	4402002,00
Ζ	400967,00	4402023,00
Η	400916,00	4402016,00
Θ	400842,00	4401950,00
Ι	400889,00	4401910,00

Η 51,48 Ζ
25,01
Ε
Δημοτική δασική έκτση
Εολικό = 12.300 τ.μ.
98,92
34,69
Δ
Δημοτική δασική έκτση
36,56
Θ
Ισχύει η αριθ. 2491/13-9-2001 απόφαση Δ/νσης Δασών Ν. Λάρισας κήρυξης δημοτικής δασικής έκτασης ως αναδασωτέας
Ε(π.ε.)= 4.300 τ.μ.
Γ
Δημοτική δασική έκτση
61,77
Ι
26,91
Α
98,03
Δημοτική δασική έκτση
42,31
Β

Θέση Δ.Δ.Ε που εκχερσώθηκε παράνομα

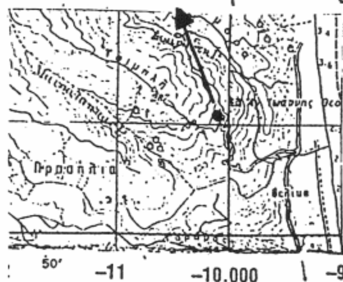

Απόσπασμα Χάρτη 1:50.000

Στύλος ΔΕΗ 1
2
Δρόμος Μελιβοίας - Γκούτζμπου - Θεολόγου - Βελίκας
3 Στύλος ΔΕΗ

ΕΘΝΙΚΟ ΤΥΠΟΓΡΑΦΕΙΟ
Για τεχνικούς λόγους στο σχεδιάγραμμα έγινε σμίκρυνση κατά ποσοστό 72%


ΑΓΙΑ 7 - 7 - 2004
ΟΙ ΣΥΝΤΑΞΑΝΤΕΣ

1. ΦΙΛΙΠΠΟΣ ΦΡΑΙΟΠΟΥΛΟΣ
ΔΑΣΟΛΟΓΟΣ

2. ΒΑΣΙΛΕΙΟΣ ΚΑΜΠΙΣΙΟΣ
ΔΑΣΟΠΟΝΟΣ

ΘΕΩΡΗΘΗΚΕ
ΑΓΙΑ 30-8-2004
Ο ΔΑΣΑΡΧΗΣ (α.α)

Δήμητρα Κατσικάτσου
Δασολόγος με βαθμό Α'

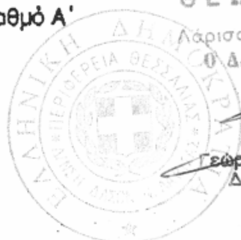

ΘΕΩΡΗΘΗΚΕ
Λάρισα 23-11-2004
Ο Δ/ΝΤΗΣ ΔΑΣΩΝ αα

Γεώργιος Καραγιάννης
Δασολόγος

Αριθ. 5080 (2)

Κήρυξη αναδασωτέας έκτασης στη θέση «Ανδραγασιά» Δημοτικού Διαμερίσματος Παλιουριού του Δήμου Παλλήνης.

Ο ΓΕΝΙΚΟΣ ΓΡΑΜΜΑΤΕΑΣ ΠΕΡΙΦΕΡΕΙΑΣ ΚΕΝΤΡΙΚΗΣ ΜΑΚΕΔΟΝΙΑΣ

Έχοντας υπόψη:

1. Τις διατάξεις του άρθρου 117 παρ. 3 του Συντάγματος της χώρας.

2. Τις διατάξεις του Ν. 998/1979 «Περί Προστασίας Δασών κ.λ.π. και ειδικότερα:

Ι. Του άρθρου 41 παρ. 1.

ΙΙ. Του άρθρου 38.

3. Τις Διαταγές του Υπουργείου Γεωργίας:

Ι. υπ' αριθμ. 160417/1180/8.7.1970.

ΙΙ. υπ' αριθμ. 182447/3049/24.9.1980.

4. Την υπ' αριθμ. 3178/10.11.2004 Πρόταση του Δασαρχείου Κασσάνδρας.

5. Τις διατάξεις του άρθρου 1 παρ. 2 του Ν. 2503/1997 «Μεταβίβαση αρμοδιοτήτων στον Γενικό Γραμματέα Περιφέρειας».

6. Την υπ' αριθμ. 5631/11.8.2000 (ΦΕΚ 1339/Β/2000) απόφαση Γενικού Γραμματέα Περιφέρειας Κεντρικής Μακεδονίας «Κατανομή αρμοδιοτήτων στους προϊσταμένους των Δασικών Υπηρεσιών», αποφασίζουμε:

Κηρύσσουμε αναδασωτέα έκταση εμβαδού χιλίων επτακοσίων εβδομήντα τριών τετραγωνικών μέτρων (1.773 τ.μ.) στη θέση «Ανδραγασιά»Δημοτικού Διαμερίσματος Παλιουριού του Δήμου Παλλήνης Ν. Χαλκιδικής με σκοπό την προστασία και την αναδάσωση με φυσική αναγέννηση της έκτασης που εκχερσώθηκε παράνομα.

Η έκταση με στοιχεία Α-Β-Γ-Α-Ε-Ζ-Η-Θ-Α εμβαδού 1.773 τ.μ. συνορεύει:

Βόρεια: Με ιδιοκτησία.

Νότια: Με δάσος.

Ανατολικά. Με δάσος.

Δυτικά: Με δάσος.

Όπως φαίνεται στο συνημμένο διάγραμμα που αποτελεί αναπόσπαστο μέρος της απόφασης αυτής.

Η απόφαση αυτή να δημοσιευθεί στην Εφημερίδα της Κυβερνήσεως.

Πολύγυρος, 22 Νοεμβρίου 2004

Με εντολή Γενικού Γραμματέα Περιφέρειας
Ο Διευθυντής Δασών
ΙΩΑΝΝΗΣ ΑΘΑΝΑΣΙΑΔΗΣ

ΕΚΘΕΣΗ ΦΩΤΟΕΡΜΗΝΕΙΑΣ - ΑΥΤΟΨΙΑΣ
ΓΙΑ ΔΑΣΙΚΗ ΕΚΤΑΣΗ ΠΟΥ ΕΚΧΕΡΣΩΘΗΚΕ ΠΑΡΑΝΟΜΑ

Στην Κασσανδρεία σήμερα 10.11.2004 ημέρα Τετάρτη και ώρα 11:00 πμ η υπογεγραμμένη Δασολόγος Μπαχαντουριάν Μαργαρίτα προέβη στην φωτοερμηνεία σειράς αεροφωτογραφιών για έκταση με στοιχεία Α-Β-Γ-Δ-Ε-Ζ-Η-Θ-Α συνολικού εμβαδού Ε=1773 τ.μ.

Η έκταση βρίσκεται στην θέση «Ανδραγασιά» Δημοτικού Διαμερίσματος Παλιουριού, Δήμου Παλλήνης, Ν. Χαλκιδικής.

Κατόπιν μελέτης των Α/Φ της περιοχής διαπιστώσαμε ότι:

• Το έτος λήψεως 1945 (ζεύγος Α/Φ 090-091/9102), η έκταση με στοιχεία Α-Β-Γ-Δ-Ε-Ζ-Η-Θ-Α συνολικού εμβαδού Ε=1773 τμ, ήταν Δάσος Χαλεπίου πεύκης με υπόροφο αείφυλλων πλατύφυλλων.

• Το έτος λήψεως 1960 (ζεύγος Α/Φ 7756-7757), τμήμα της έκτασης με στοιχεία Α-Β-Γ-Δ-Ε-Ζ-Η-Θ-Α στα βορειοδυτικά έχει εκχερσωθεί ενώ η υπόλοιπη έκταση συνεχίζει να καλύπτεται από δασική βλάστηση Χαλεπίου πεύκης με υπόροφο αείφυλλων πλατύφυλλων.

• Το έτος λήψεως 1971 (ζεύγος Α/Φ 00041-00042) επικρατεί ίδια κατάσταση με το 1960.

• Το έτος 1980 (ζεύγος Α/Φ 126356-126357) για την έκταση με στοιχεία Α-Β-Γ-Δ-Ε-Ζ-Η-Θ-Α συνολικού εμβαδού Ε=1773 τ.μ. επικρατεί ίδια κατάσταση με το 1971.

• Από τη φωτοερμηνεία ορθοφωτογραφίας έτους λήψεως 1996, διαπιστώνεται ότι το τμήμα της έκτασης με στοιχεία Α-Β-Γ-Δ-Ε-Ζ-Η-Θ-Α που είχε εκχερσωθεί το 1960 δασώνεται ξανά με άτομα Χαλεπίου πεύκης. Η υπόλοιπη έκταση παραμένει Δάσος Χαλεπίου πεύκης με υπόροφο αείφυλλων πλατύφυλλων.

• Σήμερα από την έκταση με στοιχεία Α-Β-Γ-Δ-Ε-Ζ-Η-Θ-Α συνολικού εμβαδού Ε=1773 τ.μ., έχουν κοπεί τα άτομα χαλεπίου πεύκης και έχει καθαριστεί η υπόροφος βλάστηση.

Το έδαφος της εν λόγω έκτασης είναι μετρίως βαθύ, η κλίση του κυμαίνεται στο 70% στα βόρεια ενώ είναι σχεδόν επίπεδη στο υπόλοιπο της έκτασης. Η έκθεση του εδάφους είναι βορειοανατολική.


Τα όρια έκτασης με στοιχεία Α-Β-Γ-Δ-Ε-Ζ-Η-Θ-Α εμβαδού Ε=1773 τ.μ. είναι:

Βόρεια: Με ιδιοκτησία.
Νότια: Με δάσος.
Ανατολικά: Με δάσος.
Δυτικά: Με δάσος.

Προτείνω την κήρυξη ως αναδασωτέας της ανωτέρας εκτάσεως βάσει του άρθρου 117 (παράγραφος 3) του Συντάγματος της χώρας και της παραγράφου 1 του άρθρου 38 του Ν. 998/1979 Περί προστασίας δασών κ.λ.π.».

Η Δασολόγος
ΜΑΡΓΑΡΙΤΑ ΜΠΑΧΑΝΤΟΥΡΙΑΝ

Τοπογραφικό διάγραμμα εκχερσωμένης έκτασης που προτείνεται
για κήρυξη αναδασωτέας Ε=1773τμ
Δ.Θ. Αδραγασιά, , Δ.Δ. Παλιουρίου, Δήμου Παλλήνης
κλίμακα 1:1000

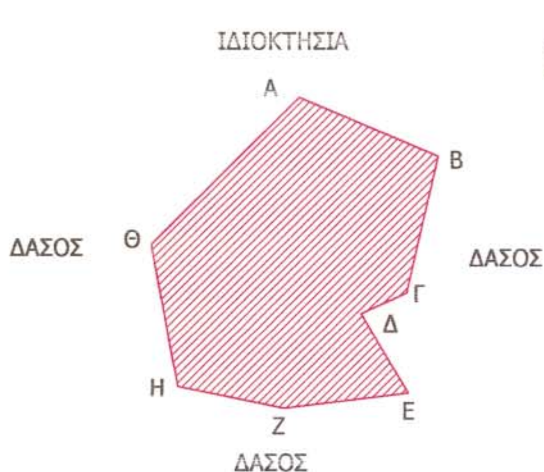


Β

Σύστημα Συντεταγμένων ΕΓΣΑ

ΧΑ=471770.0529	ΥΑ=4421760.1555
ΧΒ=471793.5864	ΥΒ=4421750.1479
ΧΓ=471788.2096	ΥΓ=4421726.96
ΧΔ=471780.5434	ΥΔ=4421723.40
ΧΕ=471788.4427	ΥΕ=4421709.90
ΧΖ=471767.4649	ΥΖ=4421707.2840
ΧΗ=471749.5336	ΥΗ=4421711.0257
ΧΘ=471745.0172	ΥΘ=4421735.1365



ΧΑΡΤΗΣ ΠΡΟΣΑΝΑΤΟΛΙΣΜΟΥ

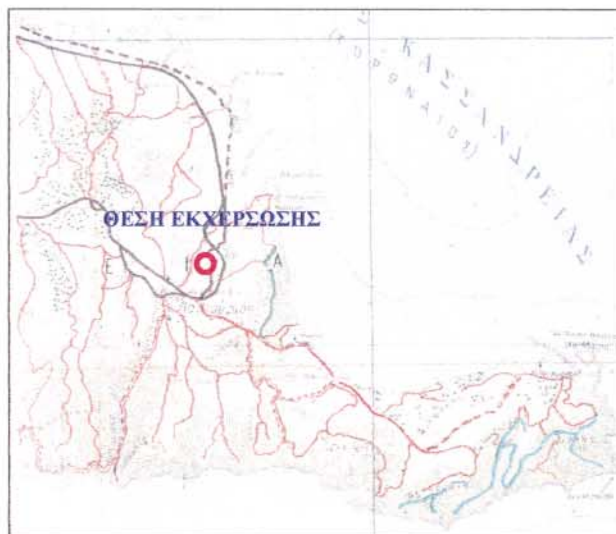

Κασσανδρεία, 10-11-2004
Η Συντάκτρια Δασολόγος

Μπαχαντουριάν Μαργαρίτα
Δασολόγος με Δ΄βαθμό

ΕΛΕΓΧΘΗΚΕ
Ο Δασάρχης Κασσάνδρας



Απόστολος Μαρνάρης
Δασολόγος με Α΄βαθμό

ΘΕΩΡΗΘΗΚΕ ΚΑΙ ΕΛΕΓΧΘΗΚΕ
Ο Δ/ντης Δασών



Αθανασιάδης Ιωάννης
Δασολόγος με βαθμό Διευθυντή

Αριθ. 1779 (3)

Καθορισμός χρήσης σε υπό παραχώρηση δημόσια, δασική με διάσπαρτα άτομα δρυών και κέδρων έκταση του Δήμου θ. Ζιάκα Ν. Γρεβενών.

Ο ΝΟΜΑΡΧΗΣ ΓΡΕΒΕΝΩΝ

Έχοντας υπόψη:

1. Το Ν. 1512/1985 (ΦΕΚ 4Α΄/1985) «Τροποποίηση και συμπλήρωση πολεοδομικών διατάξεων, ρύθμιση συναφών θεμάτων και θεμάτων του ταμείου νομικών» και ειδικότερα το άρθρο 3 αυτού.

2. Το Ν. 1337/1983 (ΦΕΚ 33Α΄/1983) «Επέκταση των πολεοδομικών σχεδίων, οικιστική ανάπτυξη και σχετικές ρυθμίσεις».

3. Το Ν. 2742/1999 (ΦΕΚ 207 Α΄/1999) «Χωροταξικός σχεδιασμός και αειφόρος ανάπτυξη και άλλες διατάξεις».

4. Το Ν. 1032/1980 (ΦΕΚ 57 Α΄/1980) «Περί συστάσεως Υπουργείου Χωροταξίας Οικισμού και Περιβάλλοντος».

5. Την κοινή υπουργική απόφαση υπ' αριθμ. Υ1β/2000/29.3.1995 (ΦΕΚ 343 Β΄/1995) Υγειονομική διάταξη «Περί όρων ιδρύσεως και λειτουργίας πτη-κτηνοτροφικών εγκαταστάσεων».

6. Την υπουργική απόφαση υπ' αριθμ. 83840/3591/12.12.1986 (ΦΕΚ 1Δ΄/5.1.1987) του Υπουργείου ΠΕ.ΧΩ.Δ.Ε. «Αποστάσεις από πόλεις, χωριά, οικισμούς, δρόμους, σιδηροδρομικές γραμμές, λίμνες και ακτές, λουτροπόλεις, τουριστικούς χώρους, νοσοκομεία και ευαγή ιδρύματα για την ανέγερση νέας ή επέκταση νόμιμα υφισταμένης κτηνοτροφικής ή πτηνοτροφικής εγκατάστασης».

7. Την υπ' αριθμ. οικ. 1930/20.7.2004 θετική εισήγηση της Δ/νσης Πολεοδομίας και Περιβάλλοντος της Ν. Α. Γρεβενών που συνοδεύεται από:

α) Την από 11.11.2003 υπ' αριθμ. 226/2003 ομόφωνη απόφαση του δημοτικού Συμβουλίου του Δήμου Θ. Ζιάκα Ν. Γρεβενών για παραχώρηση της εν λόγω δημόσιας έκτασης στον Λάμαρη Χρήστο του Γεωργίου.

β) Το υπ' αριθμ. 51 ΔΑΣ 9046 π.ε./26.2.2004 έγγραφο της Δ/νσης Δασών Ν. Γρεβενών με το οποίο δηλώνεται ότι η προς παραχώρηση έκταση είναι δημόσια, δασική με διάσπαρτα άτομα δρυών και κέδρων, χωρίς ιδιαίτερο προστατευτικό και αισθητικό χαρακτήρα και δεν υπάρχει αντίρρηση στην παραχώρηση της καθόσον η εγκατάσταση της κτηνοτροφικής μονάδας σ' αυτήν συμβάλλει στην ανάπτυξη της εθνικής οικονομίας, αποφασίζουμε:

Καθορίζουμε ως χρήση στην υπό παραχώρηση, σύμφωνα με το άρθρο 13 παρ. 2Αγ του Ν. 1734/1987 (ΦΕΚ 189 Α΄/1987) «Βοσκότοποι και ρύθμιση ζητημάτων σχετικών με κτηνοτροφική αποκατάσταση και με άλλες παραχωρήσεις καθώς και θεμάτων που αφορούν δασικές εκτάσεις», δημόσια, δασική με διάσπαρτα άτομα δρυών και κέδρων έκταση 4.500 τ.μ. του Δήμου Θ. Ζιάκα Ν. Γρεβενών και συγκεκριμένα για το τεμάχιο του αγροκτήματος «Μοναχίτι» Ν. Γρεβενών, στη θέση «Παλιοκάρπι», τη λειτουργία που εξυπηρετεί την εγκατάσταση κτηνοτροφικών εκμεταλλεύσεων.

Το τοπογραφικό διάγραμμα του αγροτεμαχίου που συντάχθηκε από τον Πολιτικό Μηχανικό Γκουντρομίχο Αθ. Γεώργιο αποτελεί αναπόσπαστο τμήμα της παρούσας.

Από τις διατάξεις της απόφασης αυτής δεν προκαλείται δαπάνη σε βάρος του κρατικού προϋπολογισμού, ούτε σε βάρος του προϋπολογισμού του οικείου Ο.Τ.Α. (Δήμος Θ. Ζιάκα Ν. Γρεβενών).

Η απόφαση αυτή με το συνημμένο τοπογραφικό διάγραμμα να δημοσιευθεί στην Εφημερίδα της Κυβερνήσεως.

Γρεβενά, 20 Ιουλίου 2004

Ο Νομάρχης κ.α.α.
Ο Βοηθός Νομάρχης
ΔΗΜΗΤΡΙΟΣ ΜΑΡΚΟΠΟΥΛΟΣ

ΤΟΠΟΓΡΑΦΙΚΟ ΔΙΑΓΡΑΜΜΑ

ΣΤΟ ΟΠΟΙΟ ΦΑΙΝΕΤΑΙ Η ΥΠΟ ΠΑΡΑΧΩΡΗΣΗ ΕΚΤΑΣΗ ΔΗΜΟΣΙΟΥ ΣΤΟΝ "ΛΑΜΑΡΗ ΓΕΩΡΓΙΟ ΤΟΥ ΧΡΗΣΤΟΥ" ΕΜΒΑΔΟΝ 4500.00μ2 ΑΠΟ ΤΗ ΔΗΜΟΣΙΑ ΕΚΤΑΣΗ ΔΔ "ΜΟΝΑΧΙΤΙ" ΤΟΥ ΔΗΜΟΥ "ΘΕΟΔΩΡΟΥ ΖΙΑΚΑ" ΝΟΜΟΥ ΓΡΕΒΕΝΩΝ ΚΕΙΜΕΝΟΥ ΣΤΗ ΘΕΣΗ "ΠΑΛΑΙΟΚΟΠΡΙ" ΚΑΙ ΥΠΟ ΣΤΟΙΧΕΙΑ (Α-Β-Γ-Δ-Ε-Ζ-Η-Θ-Ι-Κ-Λ-Μ-Ν-Ξ-Ο-Π-Α)

ΠΡΟΒΟΛΗ "ΕΓΚΑΡΣΙΑ ΜΕΡΚΑΤΟΡΙΚΗ"
ΕΛΛΗΝΙΚΟ ΓΕΩΔΑΙΤΙΚΟ ΣΥΣΤΗΜΑ
ΑΝΑΦΟΡΑΣ 1987 (Ε . Γ . Σ . Α . 87)


ΣΗΜΕΙΩΣΗ

Η ΥΠΟ ΠΑΡΑΧΩΡΗΣΗ ΕΚΤΑΣΗ ΑΠΕΧΕΙ ΑΠΟ ΤΟΝ ΠΛΗΣΙΕΣΤΕΡΟ ΟΙΚΙΣΜΟ "ΜΟΝΑΧΙΤΙ" 300 Μ.Μ.

Εμβαδομετρικός πίναξ Γηπέδου

$$E=0.5\left(\sum_{\nu=1}^{\eta}(X_{\nu+1}-X_{\nu})\ (\Psi_{\nu}+\Psi_{\nu+1})\right)$$

Αριθμός κορυφής	X	Ψ	δx.σψ
Α	266688.970	4426837.500	0.000
Β	266730.800	4426844.170	+286152.128
Γ	266737.990	4426846.860	+49219.253
Δ	266750.430	4426853.920	+85218.852
Ε	266765.292	4426845.832	+101803.901
Ζ	266759.397	4426838.312	-40334.995
Η	266782.291	4426820.365	+156348.720
Θ	266797.270	4426787.070	+101914.966
Ι	266823.999	4426767.214	+181148.406
Κ	266799.192	4426748.469	-167645.397
Λ	266781.310	4426769.580	-120863.430
Μ	266774.280	4426790.950	-47665.263
Ν	266751.840	4426798.980	-152479.015
Ξ	266720.430	4426810.750	-213740.810
Ο	266708.850	4426816.980	-78904.557
Π	266692.180	4426828.850	-113737.993
Α	266688.970	4426837.500	-21934.492
		Εμβαδόν= δx.σψ / 2	4500.00 μ2

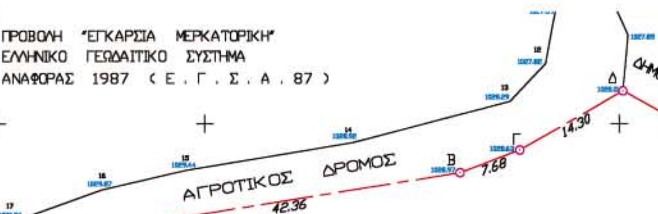

Κλίμαξ 1:500

Συνοδεύει το με Αρ. Πρωτ. 1779/20-7-2004 έγγραφο της Δ/νσης Πολεοδομίας & Περιβάλλοντος Νομ. Αυτ/σης Γρεβενών



ΕΘΝΙΚΟ ΤΥΠΟΓΡΑΦΕΙΟ
Για τεχνικούς λόγους στο σχεδιάγραμμα έγινε σμίκρυνση κατά ποσοστό 15%

ΓΡΕΒΕΝΑ ΙΟΥΝΙΟΣ 2004

Ο ΣΥΝΤΑΞΑΣ

ΓΕΩΡΓΙΟΣ ΑΘ. ΓΚΟΥΝΤΡΟΜΙΧΟΣ
ΔΙΠΛΩΜ. ΠΟΛΙΤΙΚΟΣ ΜΗΧΑΝΙΚΟΣ
ΠΟΛΥΤΕΧΝΙΚΗ ΣΧΟΛΗ ΘΕΣ/ΝΙΚΗΣ ΑΠΘ
ΜΕΛΟΣ Τ.Ε.Ε. ΑΡΙΘΜΟΣ ΜΗΤΡΩΟΥ 53165
Α.Φ.Μ. 43451609
ΦΙΛΕΛΛΗΝΩΝ 32 - ΓΡΕΒΕΝΑ - ΤΗΛ. 0462 - 24 690

Αριθ. Οικ. 4090 (4)

Τροποποίηση ρυμοτομικού σχεδίου οικισμού Α. Σουρμένων στα οικοδομικά τετράγωνα Γ33Α και Γ122 Δήμου Μουριών, Ν. Κιλκίς.

Ο ΝΟΜΑΡΧΗΣ ΚΙΛΚΙΣ

Έχοντας υπόψη:

1. Τις διατάξεις του από 17.7.1923 Ν.Δ. «περί σχεδίων πόλεων και κωμών του Κράτους», όπως τροποποιήθηκε και συμπληρώθηκε μεταγενέστερα.

2. Τις διατάξεις του Ν. 3200/1955 «περί διοικητικής αποκεντρώσεως», όπως τροποποιήθηκαν και συμπληρώθηκαν.

3. Τις διατάξεις του Α.Ν. 314/1968, όπως τροποποιήθηκαν και συμπληρώθηκαν με το Ν.Δ. 1018/1971.

4. Τις διατάξεις του Ν. 3044/2002 (ΦΕΚ 197Α΄/2002) και ειδικά το άρθρο 10 αυτού.

5. Τις διατάξεις του άρθρου 3 του Ν. 2218/1994 και του άρθρου 5 του Ν. 2240/1994.

6. Την υπ' αριθμ. 326/1995 Διαπιστωτική Πράξη του Νομάρχη Κιλκίς.

7. Τα διαγράμματα και τεχνική έκθεση που συνέταξε ο Τοπογράφος Μηχανικός Αθ. Βαφειάδης.

8. Την υπ' αριθμ. 23/2004 απόφαση του Δημοτικού Συμβουλίου Μουριών.

9. Την υπ' αριθμ. 2680/11.10.2004 εισήγηση της Δ/νσης Πολεοδομίας και Περιβάλλοντος Κιλκίς στο Σ. ΠΕ.ΧΩ.ΔΕ. Ν. Κιλκίς για το θέμα.

10. Το γεγονός ότι το εν λόγω Συμβούλιο έκανε δεκτή την πιο πάνω εισήγηση στην από 15.10.2004 συνεδρίασή του.

11. Τα λοιπά απαιτούμενα από τον Νόμο δικαιολογητικά.

12. Το γεγονός ότι η προτεινόμενη τροποποίηση δεν αντίκειται στο άρθρο 10 του Ν. 3044/2002 αφού οι κοινόχρηστοι χώροι αυξάνονται (δημιουργία κοινοχρήστων χώρων συνολικά 2261,26 $μ^2$), αποφασίζουμε:


Εγκρίνουμε την τροποποίηση του ρυμοτομικού σχεδίου Α. Σουρμένων στα οικοδομικά τετράγωνα Γ33Α και Γ122, όπως φαίνεται στο συνημμένο διάγραμμα, και συγκεκριμένα την δημιουργία οδών και την εν γένει τροποποίηση των ρυμοτομικών-οικοδομικών γραμμών, προκειμένου να επέλθει καλύτερη πολεοδομική διευθέτηση στο σημείο αυτό.

Από το κανονιστικού χαρακτήρα σκέλος της παρούσας δεν προκαλείται δαπάνη εις βάρος του Κρατικού προϋπολογισμού, ούτε του προϋπολογισμού του οικείου Ο.Τ.Α.

Η απόφαση αυτή να δημοσιευθεί στην Εφημερίδα της Κυβερνήσεως.

Κιλκίς, 12 Νοεμβρίου 2004

Ο Νομάρχης
ΕΥΑΓΓΕΛΟΣ ΜΠΑΛΑΣΚΑΣ

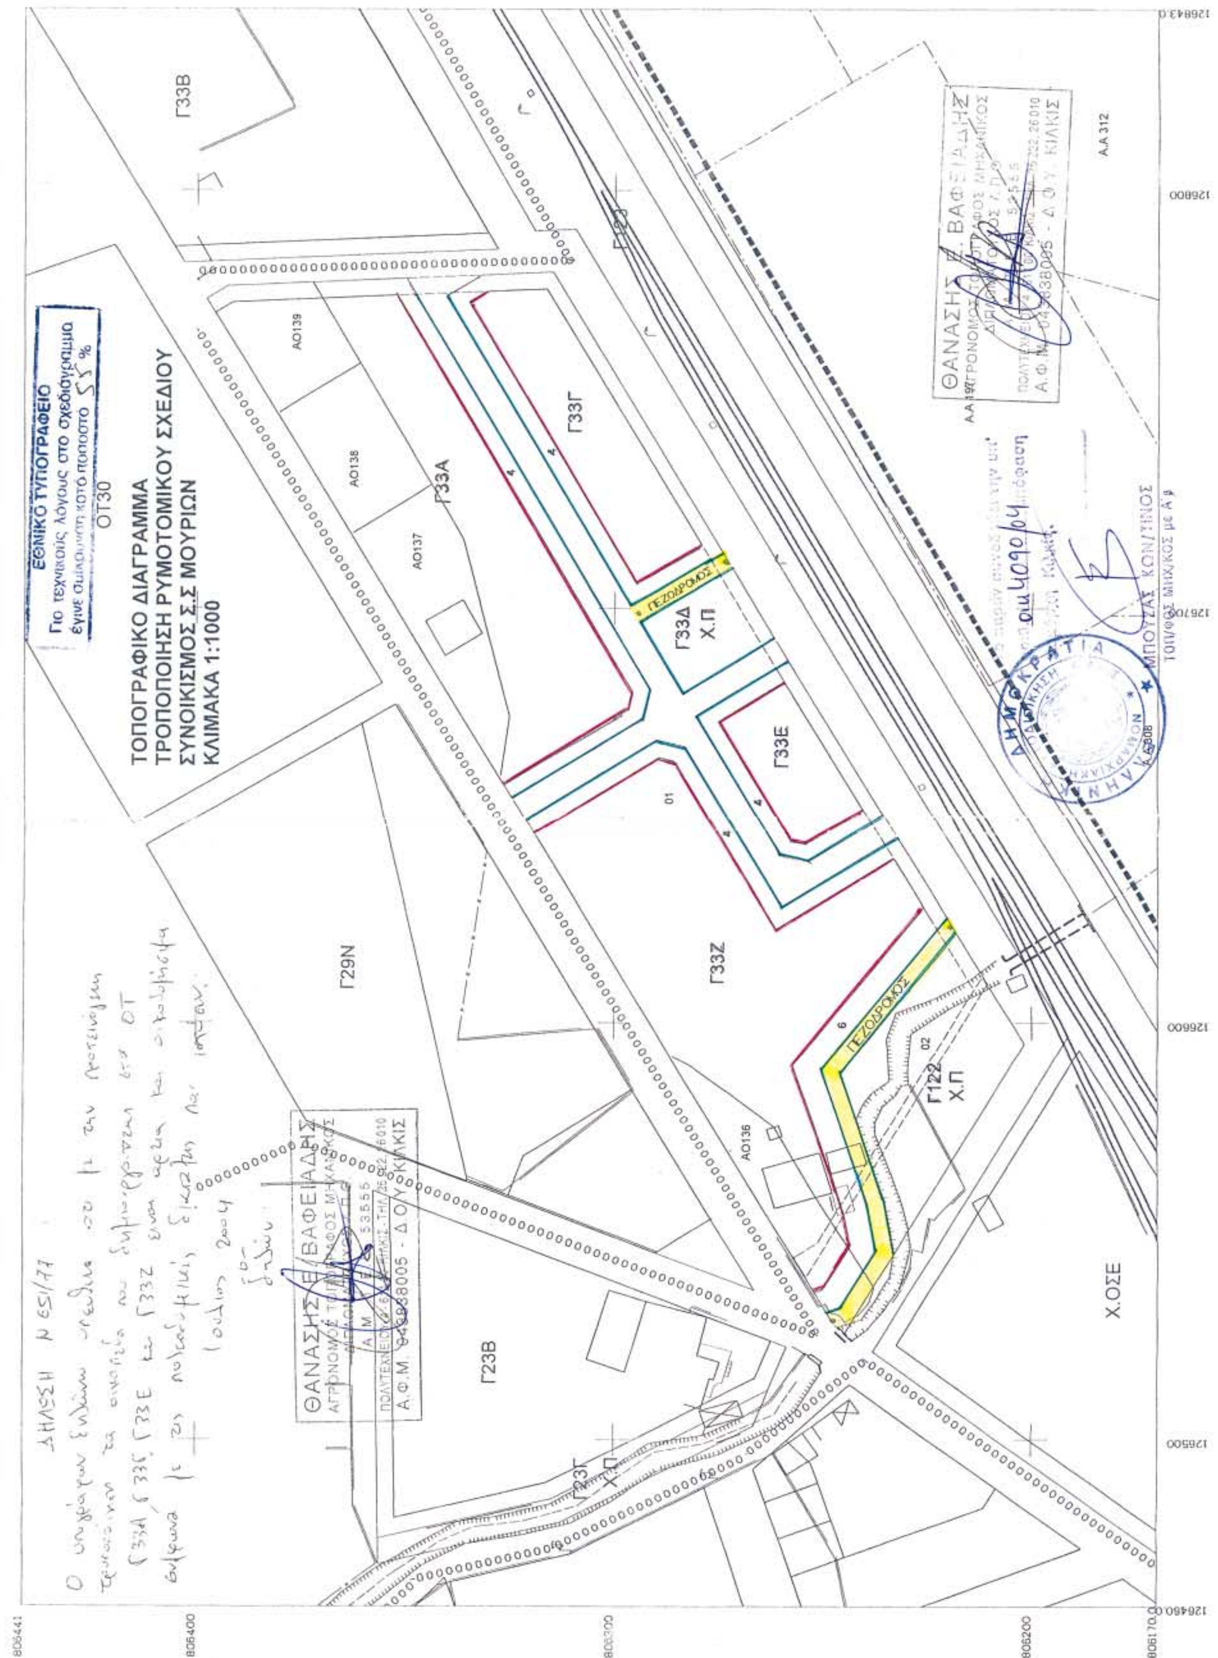

ΕΘΝΙΚΟ ΤΥΠΟΓΡΑΦΕΙΟ
Για τεχνικούς λόγους στο σχεδιάγραμμα
έγινε σμίκρυνση κατά ποσοστό 55 %
ΟΤ30
ΤΟΠΟΓΡΑΦΙΚΟ ΔΙΑΓΡΑΜΜΑ
ΤΡΟΠΟΠΟΙΗΣΗ ΡΥΜΟΤΟΜΙΚΟΥ ΣΧΕΔΙΟΥ
ΣΥΝΟΙΚΙΣΜΟΣ Σ.Σ ΜΟΥΡΙΩΝ
ΚΛΙΜΑΚΑ 1:1000
Γ33Β
ΑΟ139
ΑΟ138
ΑΟ137
Γ33Α
Γ33Γ
ΠΕΖΟΔΡΟΜΟΣ
Γ33Δ
Χ.Π
Γ33Ε
Γ33Ζ
Γ29Ν
ΑΟ136
Γ122
Χ.Π
Γ23Β
Γ23Γ
Χ.Π
Χ.ΟΣΕ
Α.Α 312
ΘΑΝΑΣΗΣ Ε. ΒΑΦΕΙΑΔΗΣ
ΑΓΡΟΝΟΜΟΣ ΤΟΠΟΓΡΑΦΟΣ ΜΗΧΑΝΙΚΟΣ
Α.Φ.Μ. 045838005 - Δ.Ο.Υ. ΚΙΛΚΙΣ
ΜΠΟΥΖΑΣ ΚΩΝ/ΝΟΣ
ΤΟΠ/ΦΟΣ ΜΗΧ/ΚΟΣ με Α' β
126843.0
126800
126700
126600
126500
126460.0
806441
806400
806300
806200
806170.0